



37 VIVIENDAS VPPL, GARAJES Y PISCINA. "LA TENERIA II" 10-BC-PINTO, MADRID

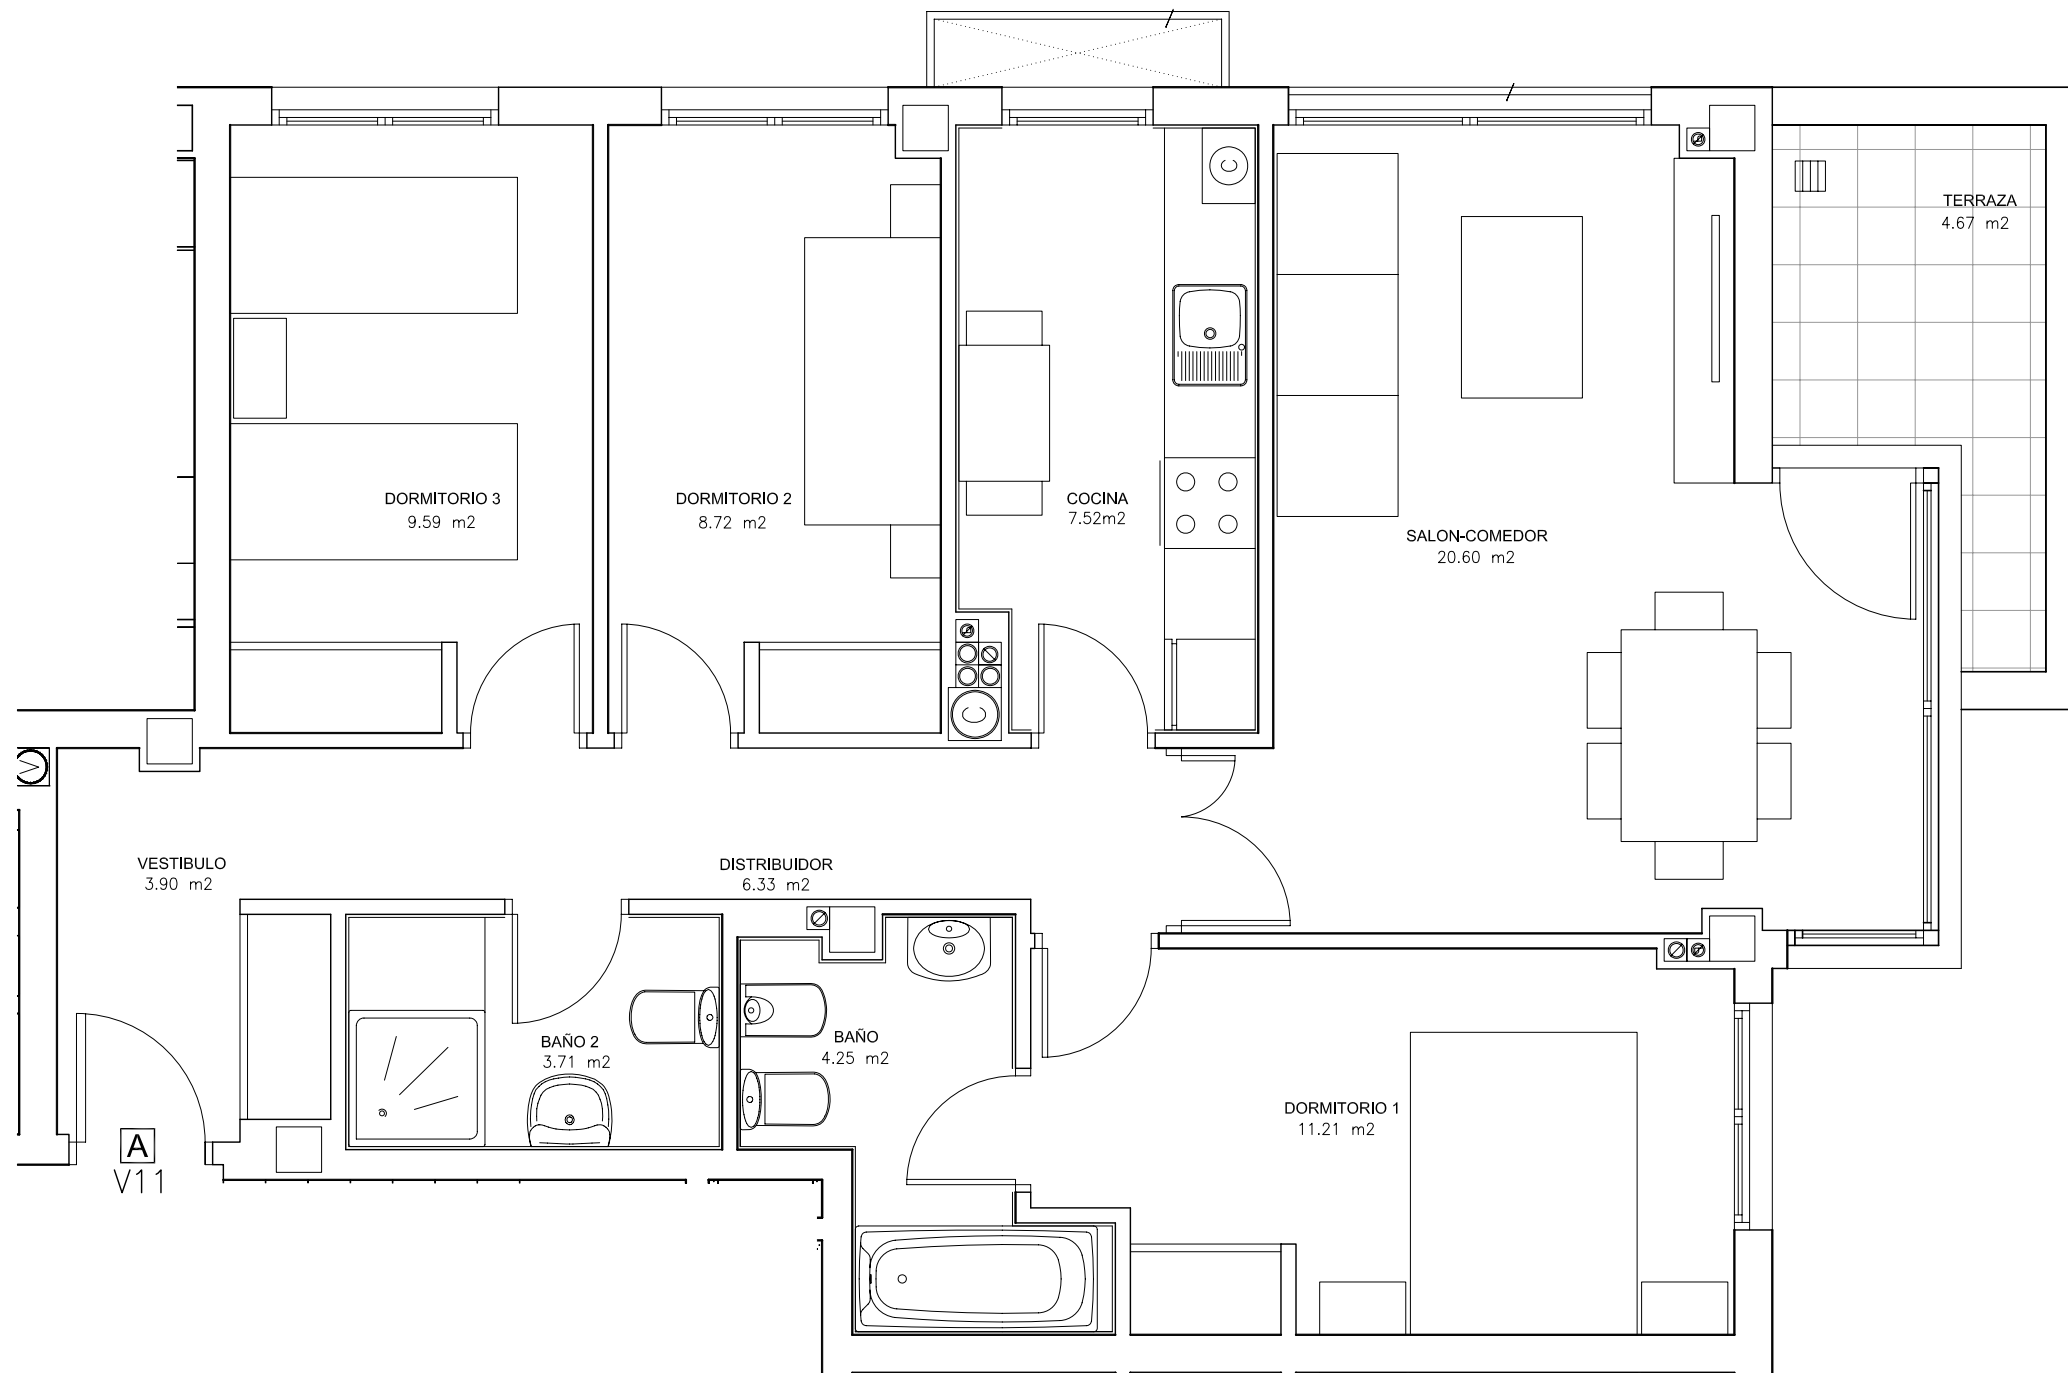

VIVIENDA V11. UNIDADES 2

PLANTAS TIPO 1º Y 2º

	USOS	SUP. UTIL
PLANTA	Vestíbulo	3.90
	Cocina	7.52
	Salon-Comedor	20.60
	Distribuidor	6.33
	Dormitorio 1	11.21
	Dormitorio 2	8.72
	Dormitorio 3	9.59
	Baño	4.25
	Baño 2	3.71
TOTAL VIVIENDA		75.83
	Terraza	4.67

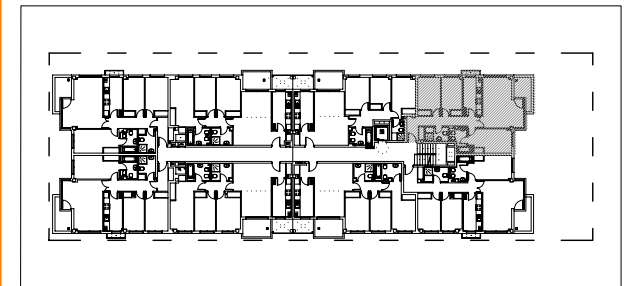

PLANTA TIPO 1º y 2º



ESCALA GRAFICA



“Este plano es meramente informativo y tiene un carácter comercial.

Está sacado del Proyecto Básico de 37 viviendas VPPL, garajes y piscina de “La Tenería II” 10-BC-Pinto, Madrid. Con lo que está expuesto a las posibles modificaciones durante el desarrollo de dicho proyecto”.



C/ Torrelaguna, 61 1º C
28047 MADRID