



37 VIVIENDAS VPPL, GARAJES Y PISCINA. "LA TENERIA II" 10-BC-PINTO, MADRID

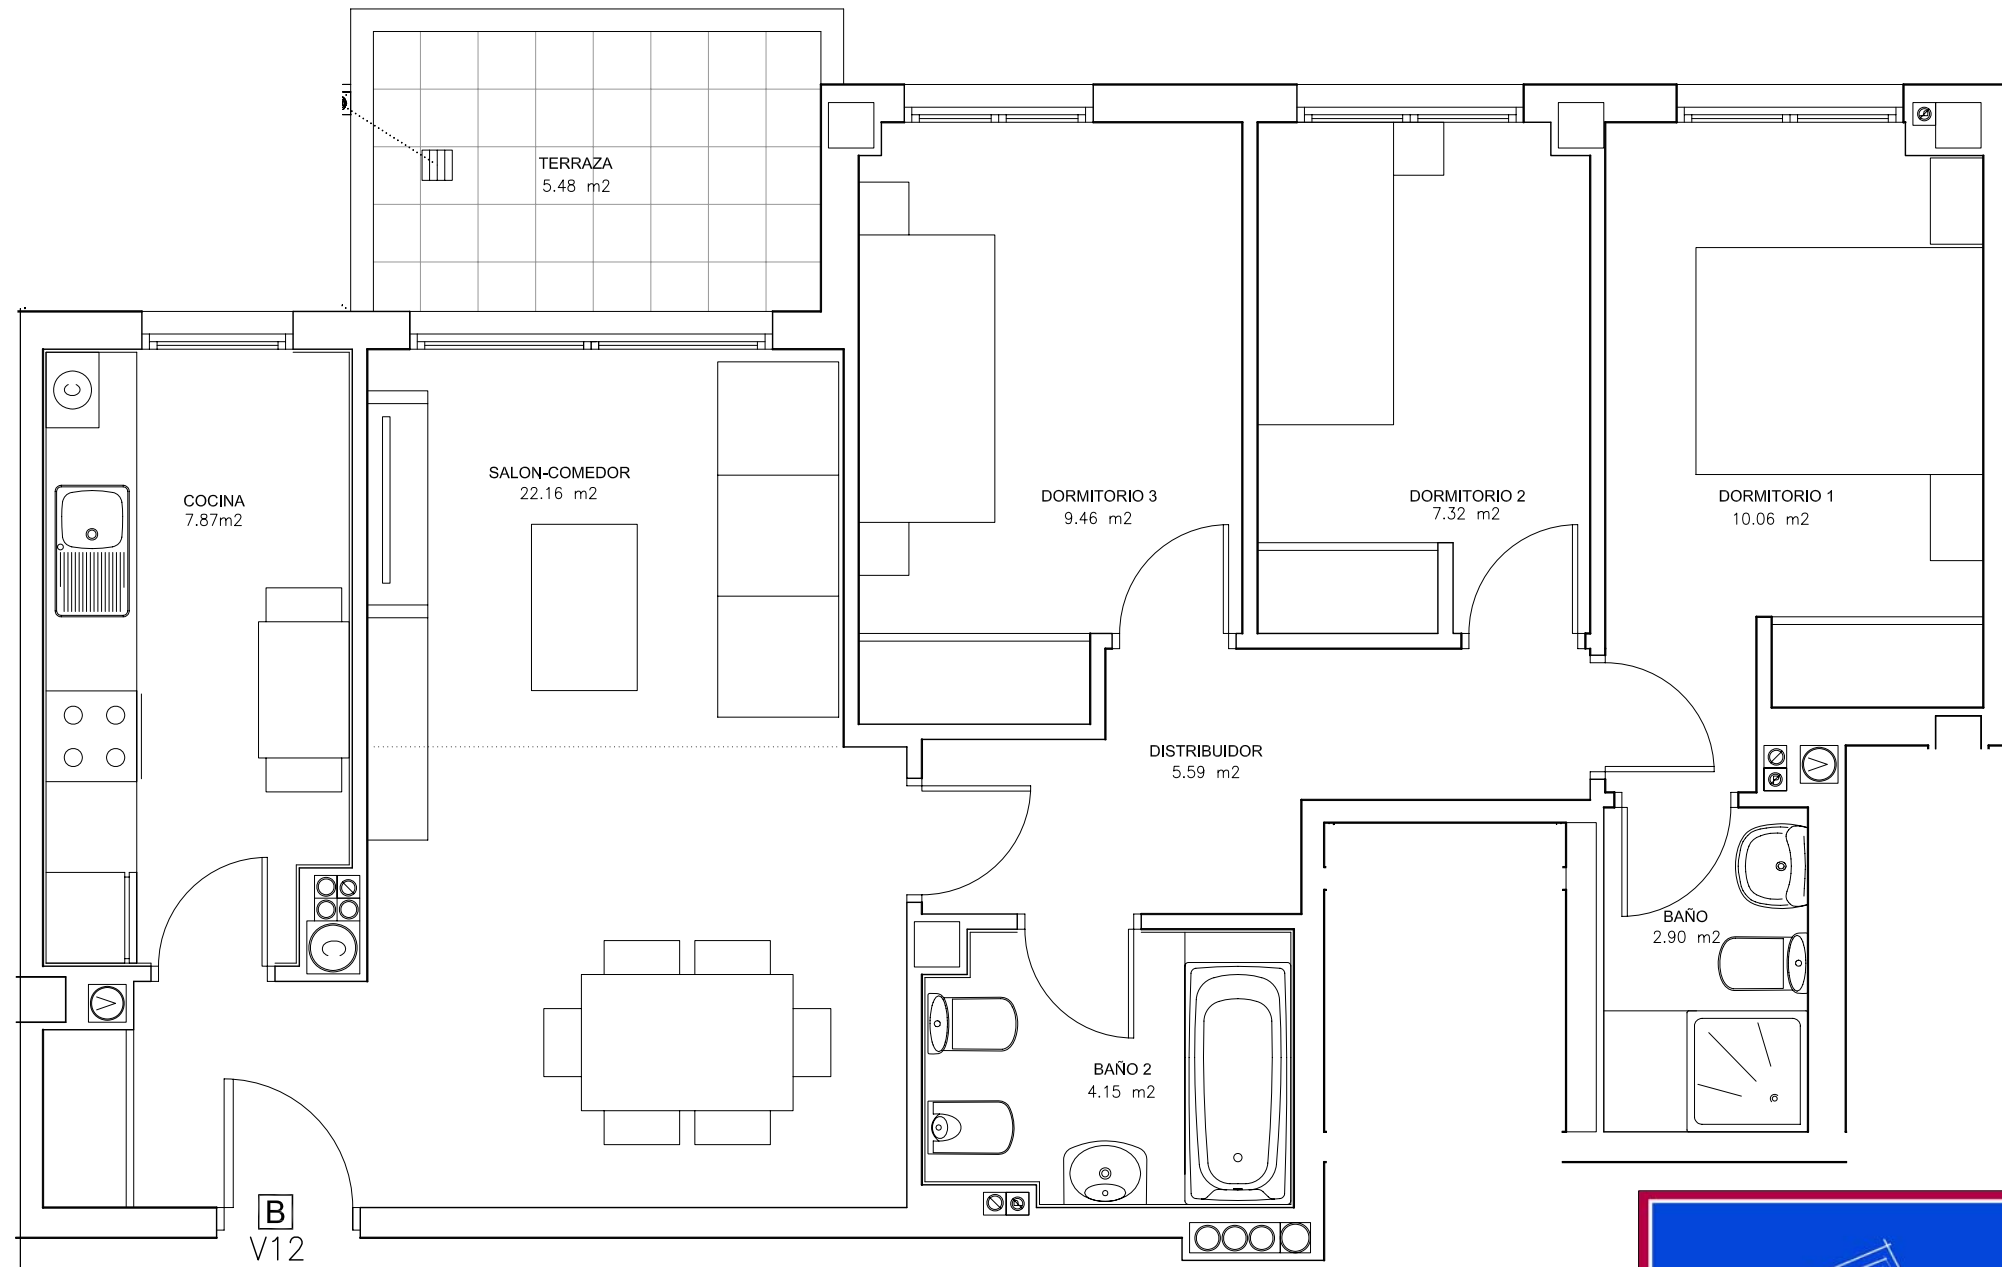

VIVIENDA V12. UNIDADES 2

PLANTAS TIPO 1º Y 2º

USOS		SUP. UTIL
PLANTA	Cocina	7.87
	Salon-Comedor	22.16
	Distribuidor	5.59
	Dormitorio 1	10.06
	Dormitorio 2	7.32
	Dormitorio 3	9.46
	Baño	2.90
	Baño 2	4.15
TOTAL VIVIENDA		69.51
Terraza		5.48

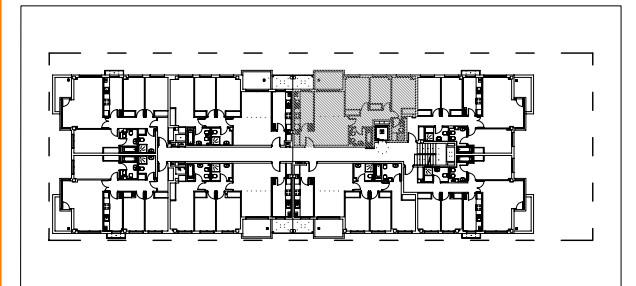

PLANTA TIPO 1º y 2º



ESCALA GRAFICA

0 15 30 45 60 75

“Este plano es meramente informativo y tiene un carácter comercial.

Está sacado del Proyecto Básico de 37 viviendas VPPL, garajes y piscina de “La Tenería II” 10-BC-Pinto, Madrid.
Con lo que está expuesto a las posibles modificaciones durante el desarrollo de dicho proyecto”.

CP

T

ENERÍA 2011

C/ Torrelaguna, 61 1º C
28047 MADRID