



# 37 VIVIENDAS VPPL, GARAJES Y PISCINA. "LA TENERIA II" 10-BC-PINTO, MADRID

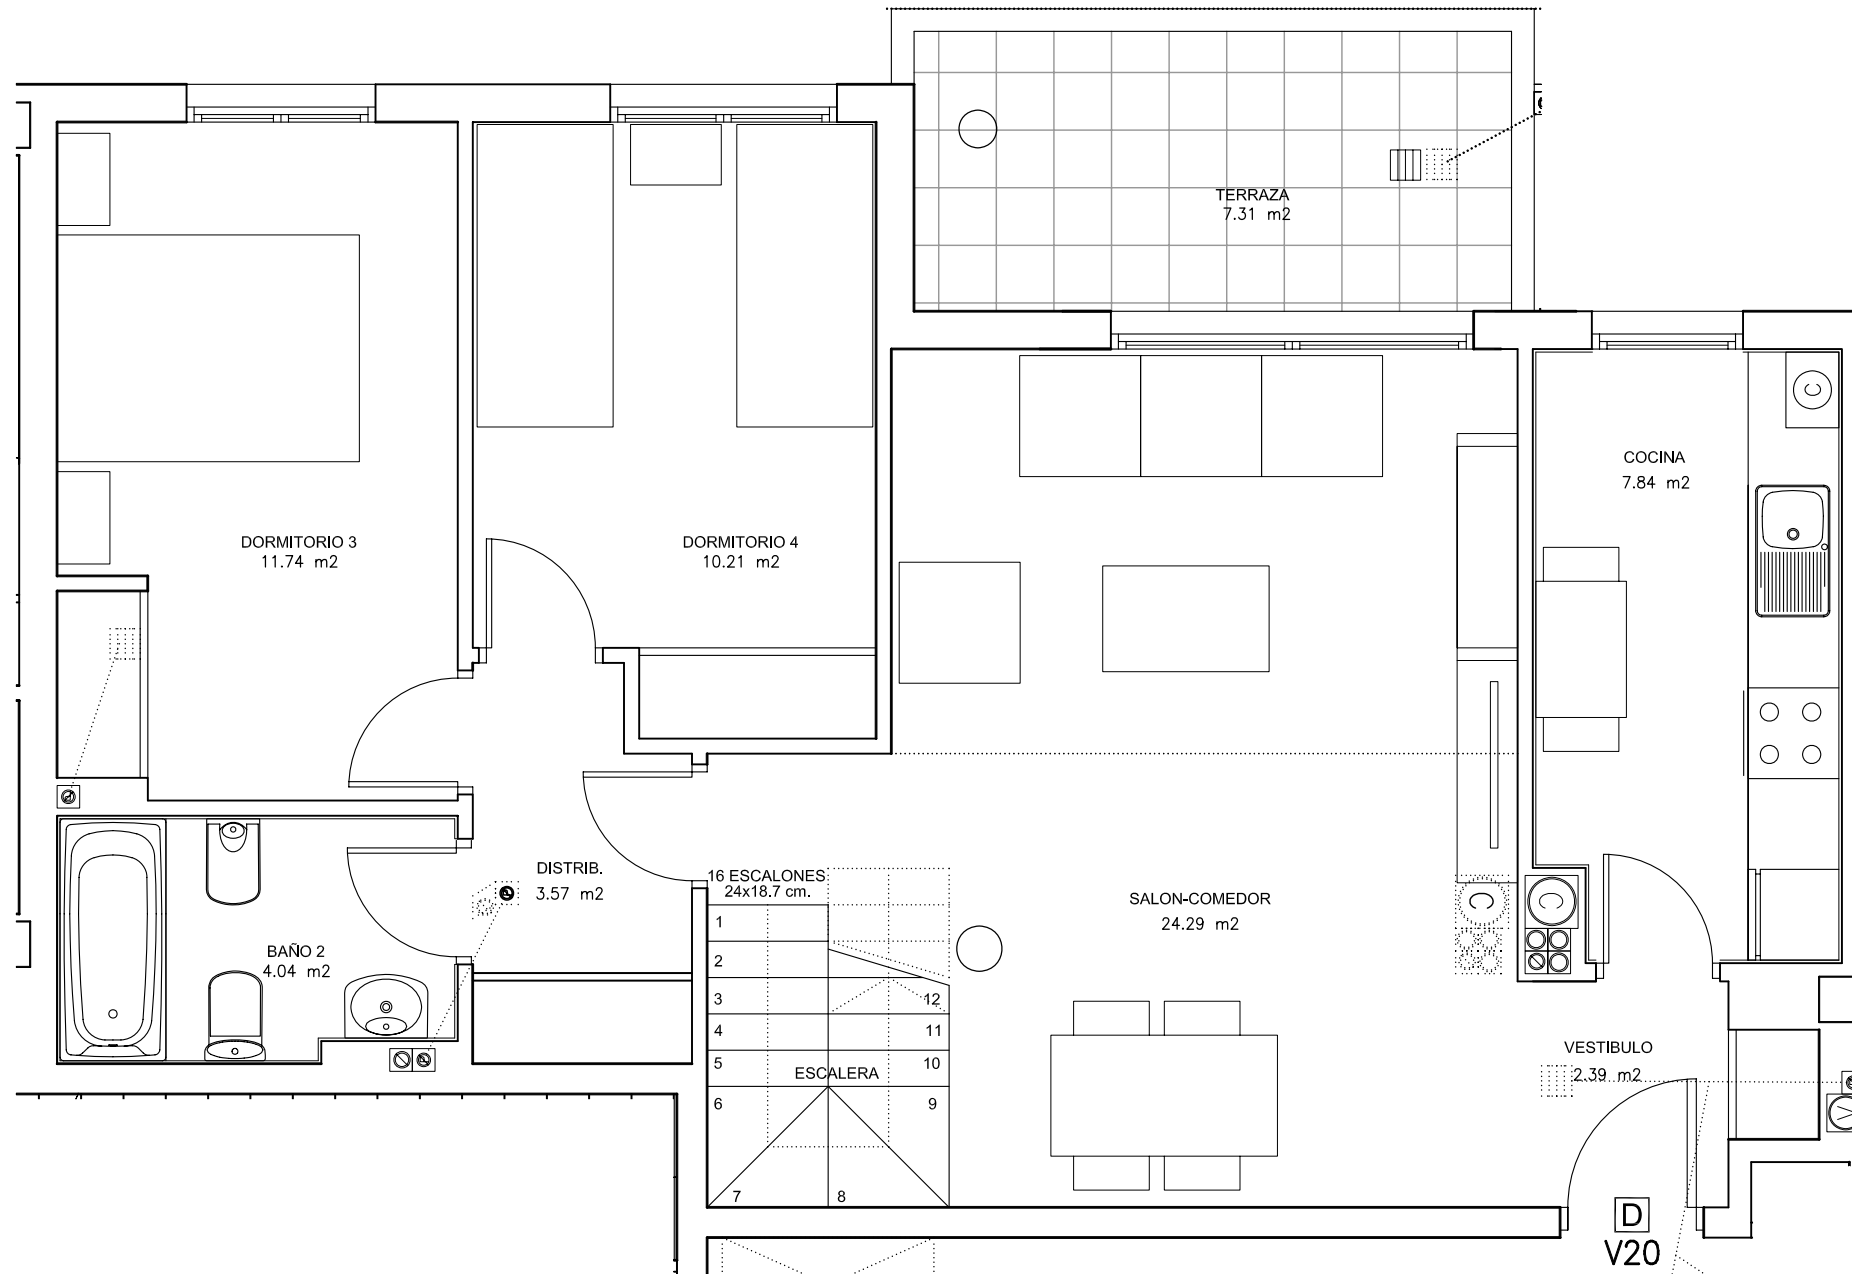


## VIVIENDA V20. UNIDADES 1

PLANTAS TIPO TERCERA Y BAJO CUBIERTA

USOS		SUP. UTIL
PLANTA TERCERA	Vestíbulo	2.39
	Cocina	7.84
	Salon-Comedor	24.29
	Distribuidor	3.57
	Dormitorio 3	11.74
	Dormitorio 4	10.21
	Baño 2	4.04
TOTAL PLANTA 3*		<b>64.08</b>
Terraza		7.31

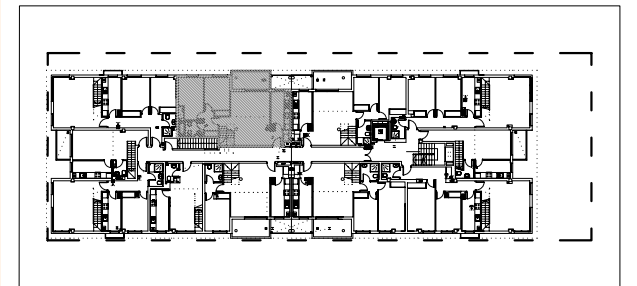

PLANTA TERCERA

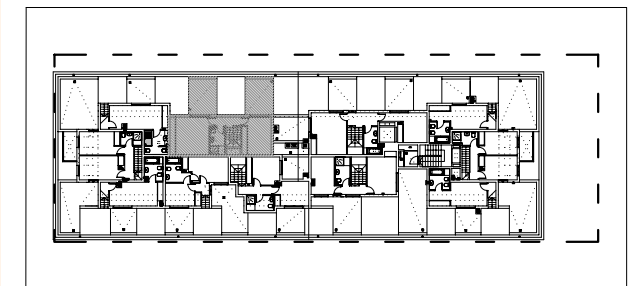

PLANTA BAJOCUBIERTA



ESCALA GRAFICA



"Este plano es meramente informativo y tiene un carácter comercial.

Está sacado del Proyecto Básico de 37 viviendas VPPL, garajes y piscina de "La Teneria II" 10-BC-Pinto, Madrid. Con lo que está expuesto a las posibles modificaciones durante el desarrollo de dicho proyecto".



C/ Torrelaguna, 61 1º C  
28047 MADRID