


RESIDENCIAL CERVANTES, 15 VIVIENDAS UNIFAMILIARES ADOSADAS. CUBAS DE LA SAGRA. MADRID

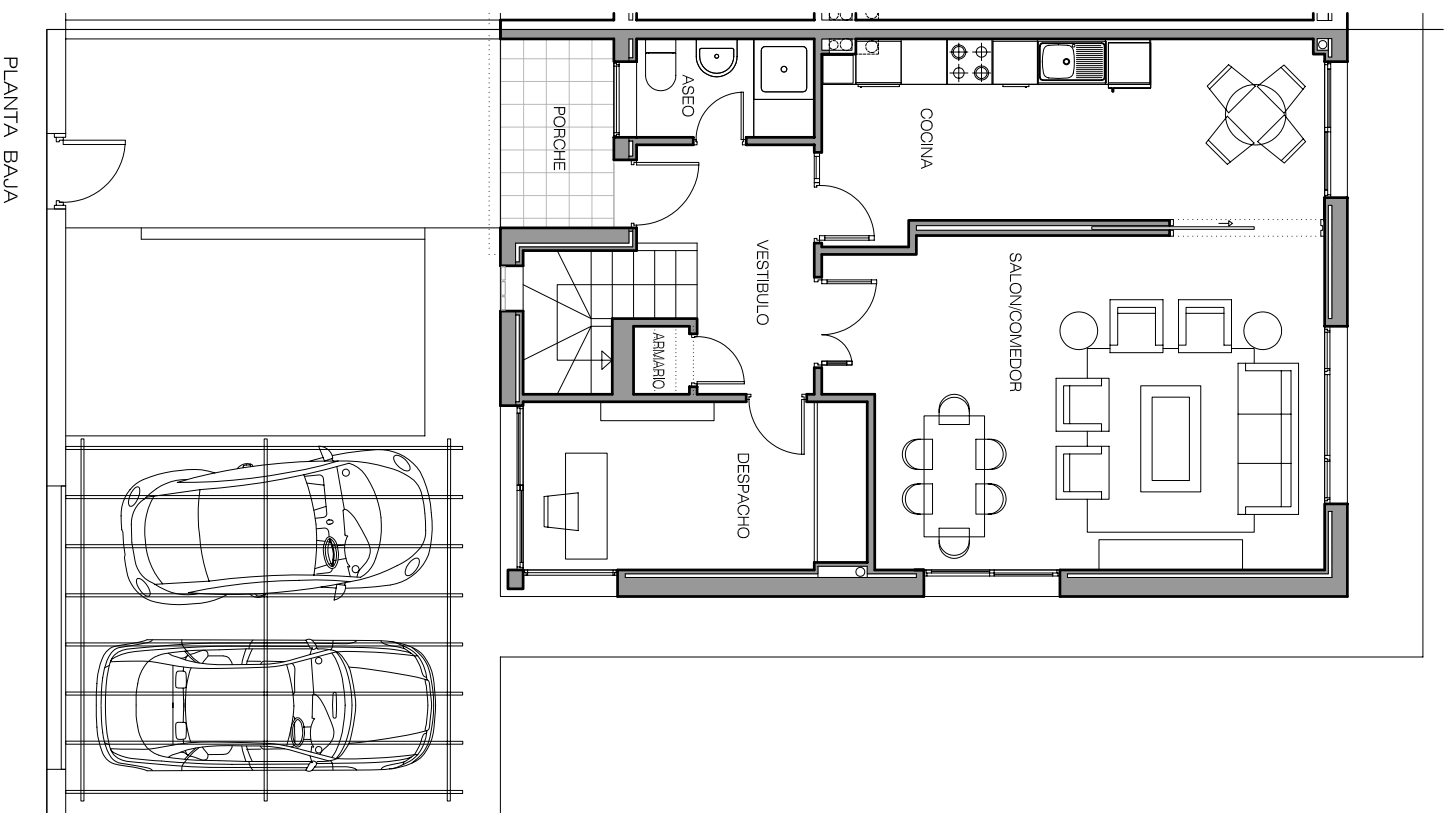


PLANTA BAJA



VIVIENDA DE ESQUINA V-13

SUPERFICIE PARCELA 357,94 m²
 SUPERFICIE CONSTRUIDA DE VIVIENDA 207,50 m²
 SUPERFICIE PARCELA LIBRE 273,94 m²
 SUPERFICIE UTIL DE VIVIENDA 200,78 m²

USOS	SUP. UTIL
PLANTA BAJA	
PORCHE	3,75 m ²
VESTIBULO	6,15 m ²
ARMARIO	1,41 m ²
SALON/COMEDOR	27,49 m ²
COOCINA	16,36 m ²
DESPACHO	10,05 m ²
ASEO	3,05 m ²
SUPERFICIE UTIL P. BAJA	68,26 m ²

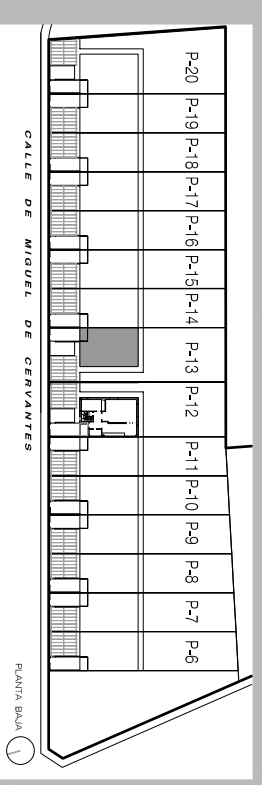

Esta documentación gráfica es orientativa y ha sido elaborada a partir del Proyecto Básico, pudiendo estar sujeta a modificaciones de carácter técnico derivado del Proyecto de Ejecución y su ejecución. El amueblamiento dibujado lo es a título indicativo, no estando incluido en la venta los muebles, electrodomésticos ni elementos de decoración (salvo los especificados en la memoria de calidades).